


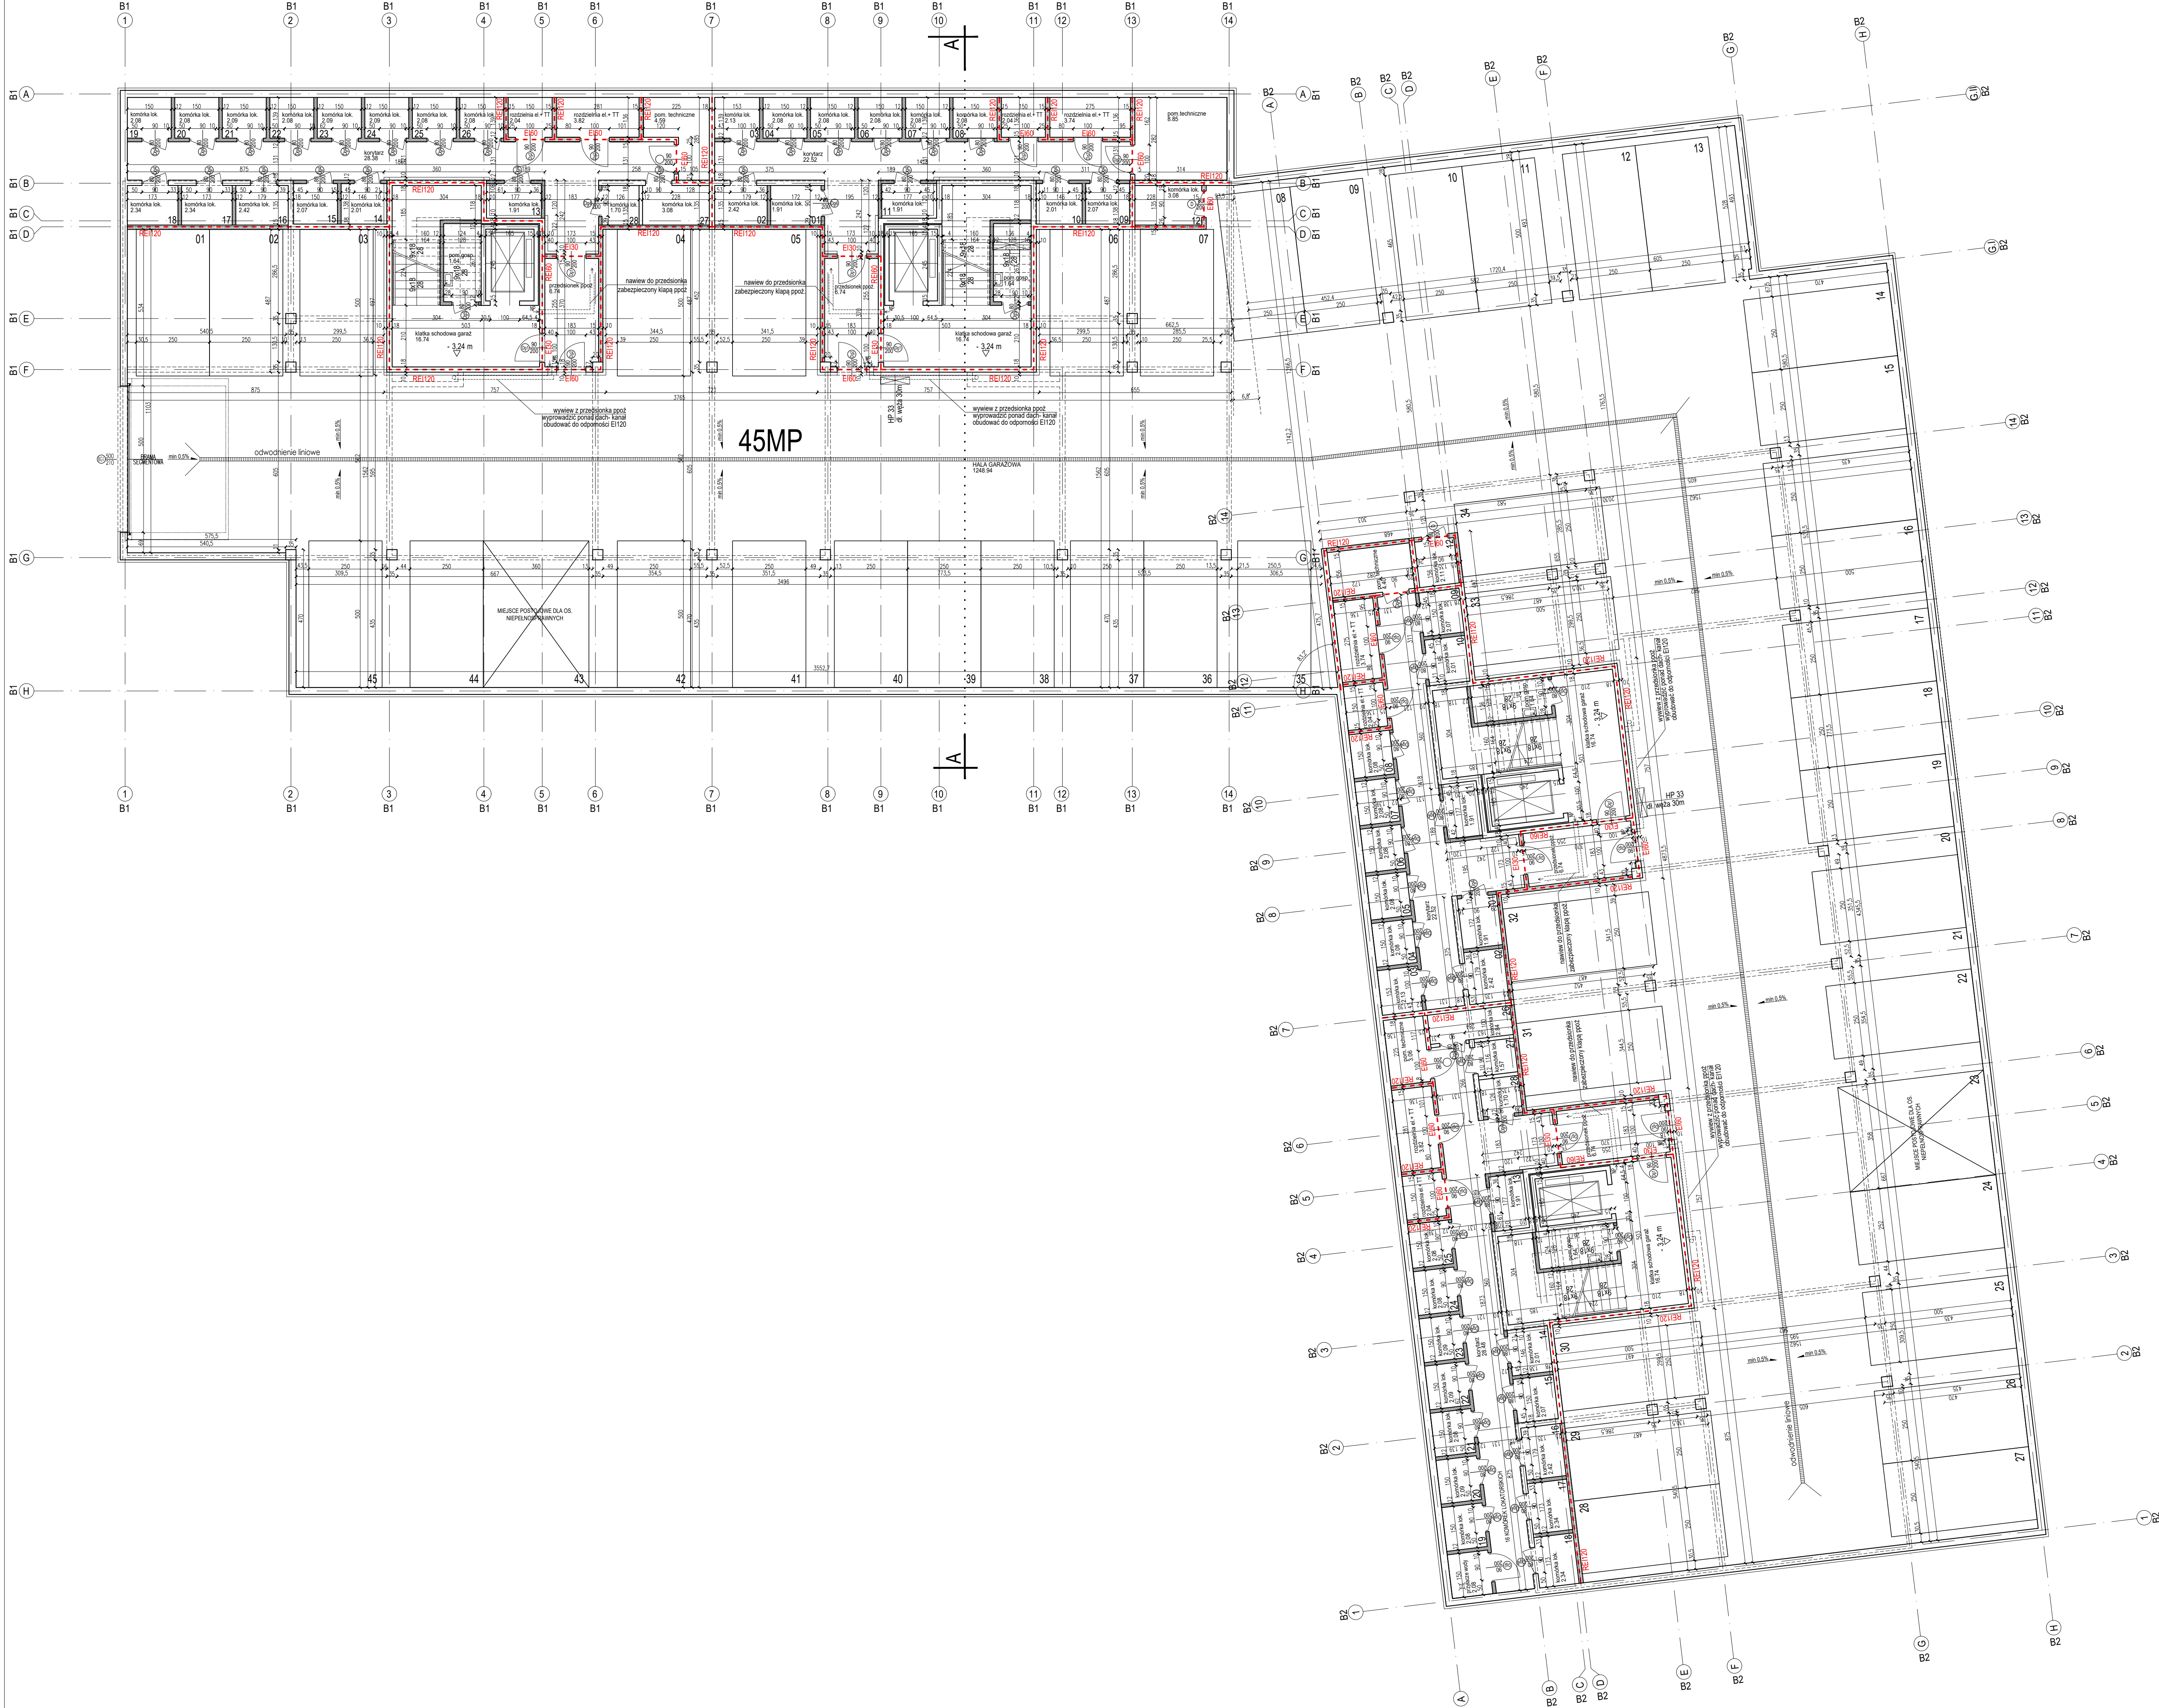

BUDYNEK B1, B2

MODUŁ A+B

- LEGENDA:**
- SCIANA ŻELBETOWA MONOLITYCZNA
 - SCIANA ŻELBETOWA PREFABRYKOWANA
 - PRZEGRODA >500B: UC1,0W/m²K
 - BLOCKI SŁUKATOWE 8/12CM
 - DYLE GIPSOWE 10CM
 - BLOCKI BETONOWE 15CM
 - ELEMENT ODOZIELENIA PPOŻ
 - WELNA MINERALNA

- UWAGI:**
- OBIEKT WYKONAĆ ZGODNIE ZE SZKICEM BUDOWLANYM I OBOWIĄZUJĄCYMI PRZEPISAMI
 - WSZYSTKIE WYMIARY SPRAWDZIĆ NA BUDOWIE
 - RYSUNEK ROZPATRYWAĆ JĄCZNIE Z PROJEKTAMI BRANŻOWYMI
 - WSZYSTKIE ELEMENTY ELEWACYJNE WYKONAĆ WG WYTYCZNYCH PRODUCENTÓW DANEGO SYSTEMU
 - WSZYSTKIE STOSOWANE MATERIAŁY BUDOWLANE MUSZĄ POSIADAĆ ATTEST SANITARNO-HIGIENICZNY, APROBATĘ TECHNICZNĄ ORAZ CERTYFIKAT ZGODNOŚCI DOPUSZCZAJĄCY JE DO STOSOWANIA W BUDOWNICTWIE ORAZ INNE ŚWIADECTWA I DECYZJE WYMAGANE PRAWEM
 - PRZED WYKONANIEM OTWORÓW DRZWIOWYCH I OKIENNYCH WALEŻY SKOORDYNOWAĆ WYMIARY Z ZAMAWIANNĄ STOLARKĄ (SZCZEGÓLNE WYMIARY DRZWI I OKNA WYKONAWCZY TAK TAK ABY SPEŁNIAŁY WYMAGI P.P.OŻ.)
 - PRZED ŁĄCZENIEM ELEMENTÓW BETONOWYCH NALEŻY SKOORDYNOWAĆ MIĘDZY WYKONAWCZĄMI POSZCZEGÓLNYCH INSTALACJI WYKONANIE PRZEPŁASTÓW INSTALACYJNYCH
 - ŚCIANKI IZOLOWANE POMIESZCZENIAMI W KOTŁOWNI ZLOKALIZOWANE SĄ URZĄDZONA WIELKOPŁYTKOWE STYKIĄCZKI PO ZAKONTOWANIU W/W URZĄDZEN
 - WSZYSTKIE ELEMENTY ORAZ DETALE ZWIĄZANE Z DOODZIENIEM ELEWACJI WYKONAĆ WG ROZWIĄZAŃ SYSTEMOWYCH PRODUCENTA DANEGO SYSTEMU
 - PROSIŁKĘ BOWIĄZU W RYS. ELEWACJI
 - ZACHOWAĆ CIĄGŁOŚĆ IZOLACJI TERMICZNEJ, PRZECIWOWODNEJ ORAZ PRZECIWIŁOCOWEJ NA CAŁYM BUDYNKU
 - OTWOROWANIE ELEMENTÓW WG PROJ. WYKONAWCZEGO
 - OKREŚLENIA DRZWI DOTYCZĄ WYMIARÓW W ŚWIELE PO OTWARCIU SKRZYDŁA
 - OKREŚLENIA STOLARKI OKIENNEJ DOTYCZĄ WYMIARÓW W OTWORZE MURU W STANIE SUROWYM
 - WSZYSTKIE WŁOZY DO INSTALACJI WENTYLACJI GRANTACYJNEJ 15CM OD STROPU
 - W MIEJSCU OPARCIA PUSTAKÓW WENT. NA STROPIE WYKONAĆ IZOLACJĘ PRZECIWOOCOWĄ Z PAPI
 - OBOWIĄZEK WYKONAWCY JEST PRZESYŁAĆ INFORMACJE O ZMIANACH W WYMIARACH DO BURA ARCHITEKTONICZNEGO
 - PRZED WYKONANIEM SZYBU WYKONANO NALEŻY ZWERYFIKOWAĆ ZAPROJEKTOWANE WYMIARY SZYBU Z WYMAGANIAMI MONTAŻOWYMI PRODUCENTA DANEGO SYSTEMU

RZUT GARAŻU

PROJEKT CHRONIONY PRAWEM AUTORSKIM
ZABRONIONE KOPIOWANIE I POWIELANIE PROJEKTU
Dz. Urz. 1734/Poz. 53 z dn. 4.02.1994

INWESTOR:		Spółdzielca Inicjatywa Mieszkańców Północne Mazowsze Sp. z o.o.	
TEMA:		Budowa budynków mieszkalnych wielorodzinnych w systemie prefabrykowanym wraz z zagospodarowaniem terenu i infrastrukturą towarzyszącą	
ADRES:		Baboszewo, rejon ul. Przemysłowej, dz. nr 2734/2735; obręb 0001	
RYSUJEK:		RZUT GARAŻU	
PROJEKTANT:		mgr inż. arch. WOJCIECH NOWACKI	
WSPÓŁPRACOWNIA:		mgr inż. arch. ANNA SZAŁAŃSKA	
SPRAWDZĄCY:		mgr inż. arch. DANIELA MIŁAN KOKORCA	
WZROSTENIE:		PROJEKT TECHNICZNY	

SKALA: 1:100

NR RYS. B1B2.A1