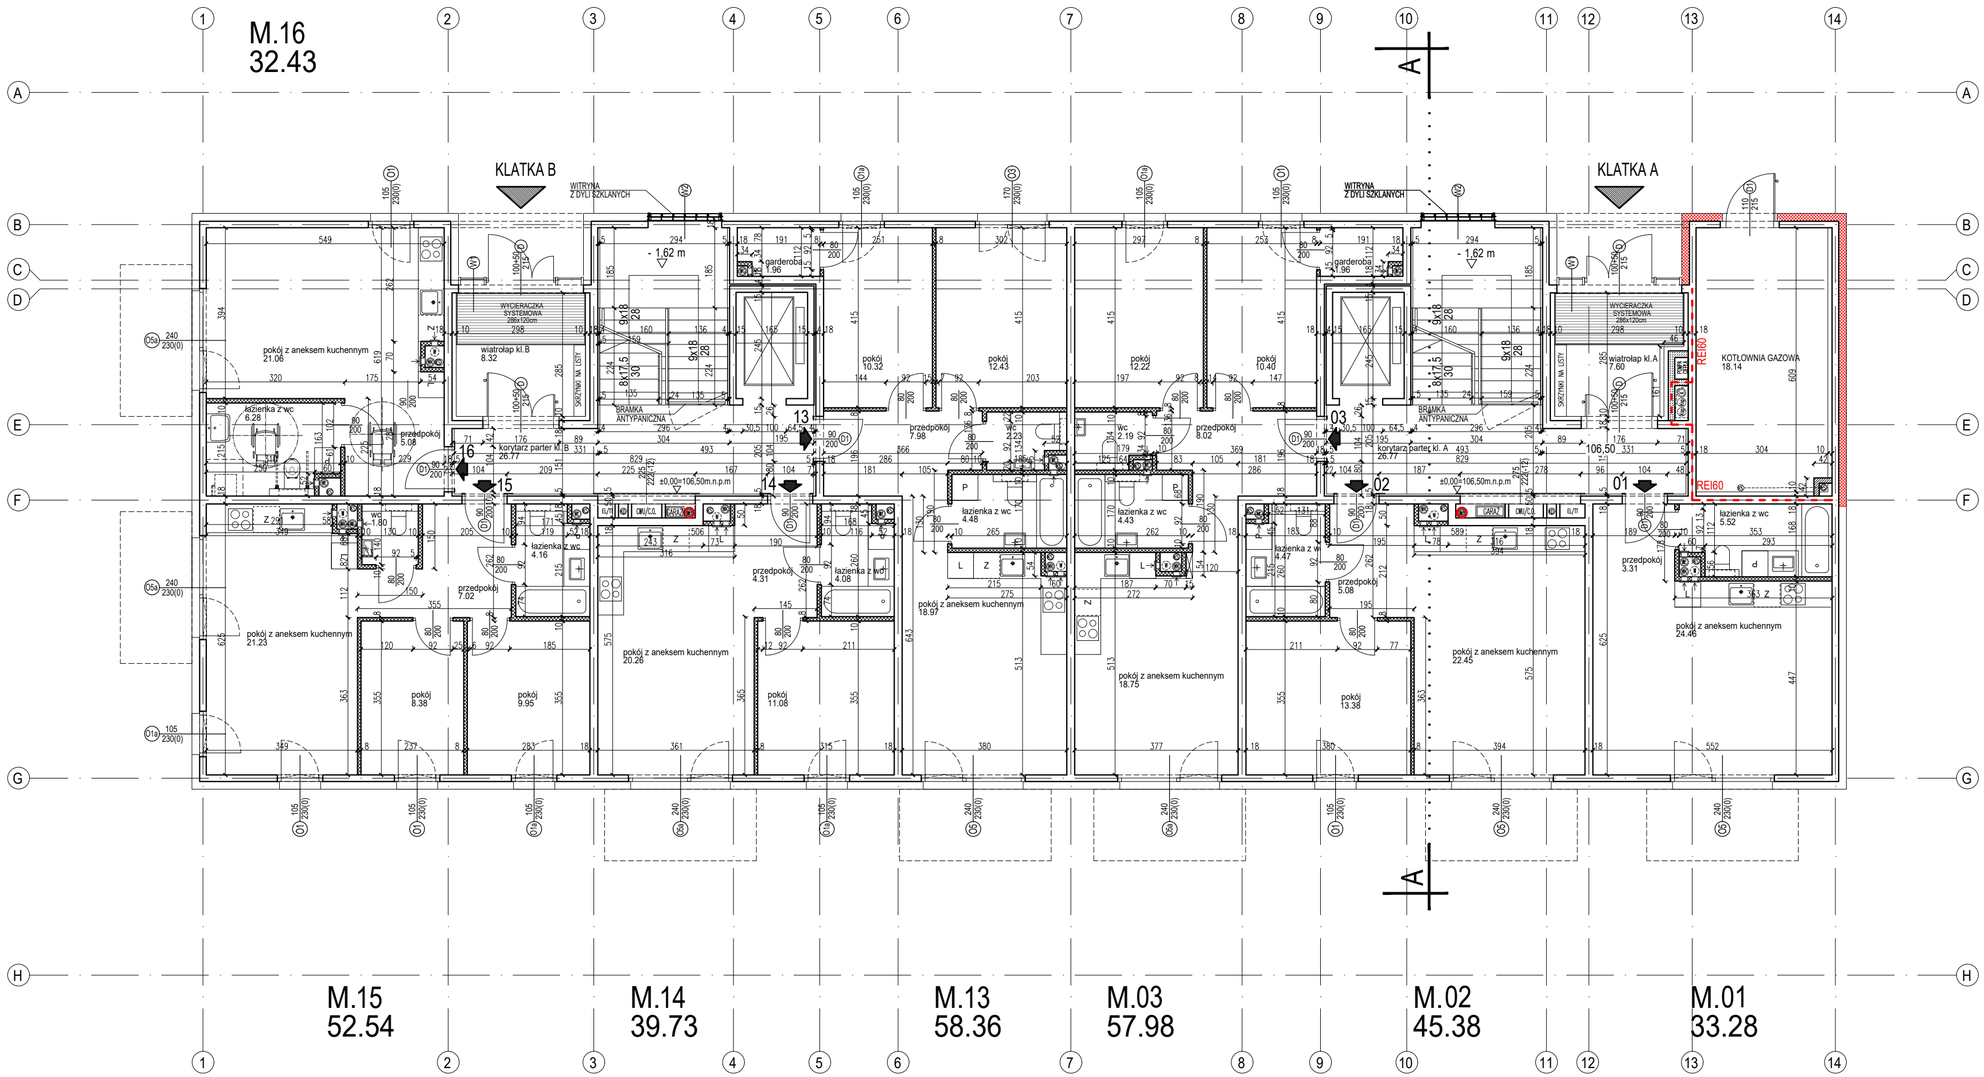

BUDYNEK B1

MODUŁ A+B

LEGENDA:

- ŚCIANA ŻELBETOWA MONOLITYCZNA
- ŚCIANA ŻELBETOWA PREFABRYKOWANA
- ŚCIANA ŻELBETOWA PREFABRYKOWANA + WEŁNA MINERALNA 6/10CM PRZEGRODA >50DB; U<1,0W/m2*K
- BLOCZKI SILIKATOWE 8/12CM
- DYLE GIPSOWE 10CM
- BLOCZKI BETONOWE 15CM
- ELEMENT ODDZIELENIA PPOŻ
- WEŁNA MINERALNA

UWAGI:

1. OBIEKT WYKONAĆ ZGODNIE ZE SZTUKĄ BUDOWLANĄ I OBOWIĄZUJACYMI PRZEPISAMI
2. WSZYSTKIE WYMIARY SPRAWDZIĆ NA BUDOWIE
3. RYSUNEK ROZPATRYWAĆ ŁĄCZNIE Z PROJEKTAMI BRANŻOWYMI
4. WSZYSTKIE ELEMENTY ELEWACYJNE WYKONAĆ WG WYTYCZNYCH PRODUCENTÓW DANEGO SYSTEMU
5. WSZYSTKIE STOSOWANE MATERIAŁY BUDOWLANE, MUSZĄ POSIADAĆ ATEST SANITARNO–HIGIENICZNY, APROBATĘ TECHNICZNĄ ORAZ CERTYFIKAT ZGODNOŚCI DOPUSZCZAJĄCY JE DO STOSOWANIA W BUDOWNICTWIE ORAZ INNE ŚWIADECTWA I DECYZJE WYMAGANE PRAWEM
6. PRZED WYKONANIEM OTWORÓW DRZWIOWYCH I OKIENNYCH NALEŻY SKOORDYNOWAĆ WYMIARY Z ZAMAWIANĄ STOLARKĄ (SZCZEGÓLNIE WYMIARY DRZWI EWAKUACYJNYCH TAK ABY SPEŁNIAŁY WYMOGI P.POŻ.)
7. PRZED LANIEM ELEMENTÓW BETONOWYCH NALEŻY SKOORDYNOWAĆ MIĘDZY WYKONAWCAMI POSZCZEGÓLNYCH INSTALACJI WYKONANIE PRZEPUSTÓW INSTALACYJNYCH
8. ŚCIANKI DZIAŁOWE POMIESZCZEŃ W KTÓRYCH ZLOKALIZOWANE SĄ URZĄDZENIA WIELKOGABARYTOWE STAWIAĆ PO ZAMONTOWANIU W/W URZĄDZEŃ
9. WSZYSTKIE ELEMENTY ORAZ DETALE ZWIĄZANE Z DOCIEPLENIEM ELEWACJI WYKONAĆ WG ROZWIĄZAŃ SYSTEMOWYCH PRODUCENTA DANEGO SYSTEMU
10. PODZIAŁ BONIOWAŃ WG RYS. ELEWACJI
11. ZACHOWAĆ CIĄGŁOŚĆ IZOLACJI TERMICZNEJ, PRZECIWWODNEJ ORAZ PRZECIWWILGOCIOWEJ NA CAŁYM BUDYNKU
12. OTWOROWANIE ELEMENTÓW WG PROJ. WYKONAWCZEGO
13. OZNACZENIA DRZWI DOTYCZĄ WYMIARÓW W ŚWIETLE PO OTWARCIU SKRZYDŁA
14. OZNACZENIA STOLARKI OKIENNEJ DOTYCZĄ WYMIARÓW W OTWORZE MURU W STANIE SUROWYM
15. WSZYSTKIE WLOTY DO INSTALACJI WENTYLACJI GRAWITACYJNEJ 15CM OD STROPU
16. W MIEJSCU OPARCIA PUSTAKÓW WENT. NA STROPIE WYKONAĆ IZOLACJĘ PRZECIWWILGOCIOWĄ Z PAPY
17. OBOWIĄZKIEM WYKONAWCY JEST PRZEKAZAĆ INFORMACJE O ZMIANACH W WYMIARACH DO BIURA ARCHITEKTONICZNEGO.
18. PRZED WYKONANIEM SZYBU WINDOWEGO NALEŻY ZWERYFIKOWAĆ ZAPROJEKTOWANE WYMIARY SZYBU Z WYMAGANIAMI MONTAŻOWYMI PRODUCENTA DANEGO SYSTEMU

RZUT PARTERU

PROJEKT CHRONIONY PRAWEM AUTORSKIM
ZABRONIONE KOPIOWANIE I POWIELANIE PROJEKTU
Dz.Ust.nr24,Poz.83 z dn.4.02.1994

NOWACKI & SAŁASIŃSKA ARCHITEKCI
NOWACKI & SAŁASIŃSKA SP. Z O.O. SP.K.
GDAŃSK UL. TURZYCOWA 43/7
tel.583053043,
tel.kom. 605307274; 504171040
e-mail anna@nowackisalasinska.pl

INWESTOR:	Społeczna Inicjatywa Mieszkaniowa Północne Mazowsze Sp. z.o.o ul. Warszawska 10A, 06-400 Ciechanów
TEMAT:	Budowa budynków mieszkalnych wielorodzinnych w systemie prefabrykowanym wraz z zagospodarowaniem terenu i infrastrukturą towarzyszącą
ADRES:	Baboszewo, rejon ul. Przemysłowej; dz. nr 273/4; 273/5; obręb 0001
RYSUNEK:	RZUT PARTERU BUDYNEK B1, B3

	NAZWISKO	PODPIS	SKALA
PROJEKTANT	mgr inż. arch. WOJCIECH NOWACKI upr. nr 5882/GD/94		1:100
	mgr inż. arch. ANNA SAŁASIŃSKA upr. nr 584/POOKK/2013		
WSPÓŁPRACA	mgr inż. arch. MAŁGORZATA RYCHTOWSKA		
	mgr inż. arch. ANETA GLINKA		NR RYS.
SPRAWDZAJĄCY	mgr inż. arch. DANIELA MILAN KONOPKA upr. nr 4997/GD/91		
WRZESIEŃ 2023	PROJEKT TECHNICZNY		