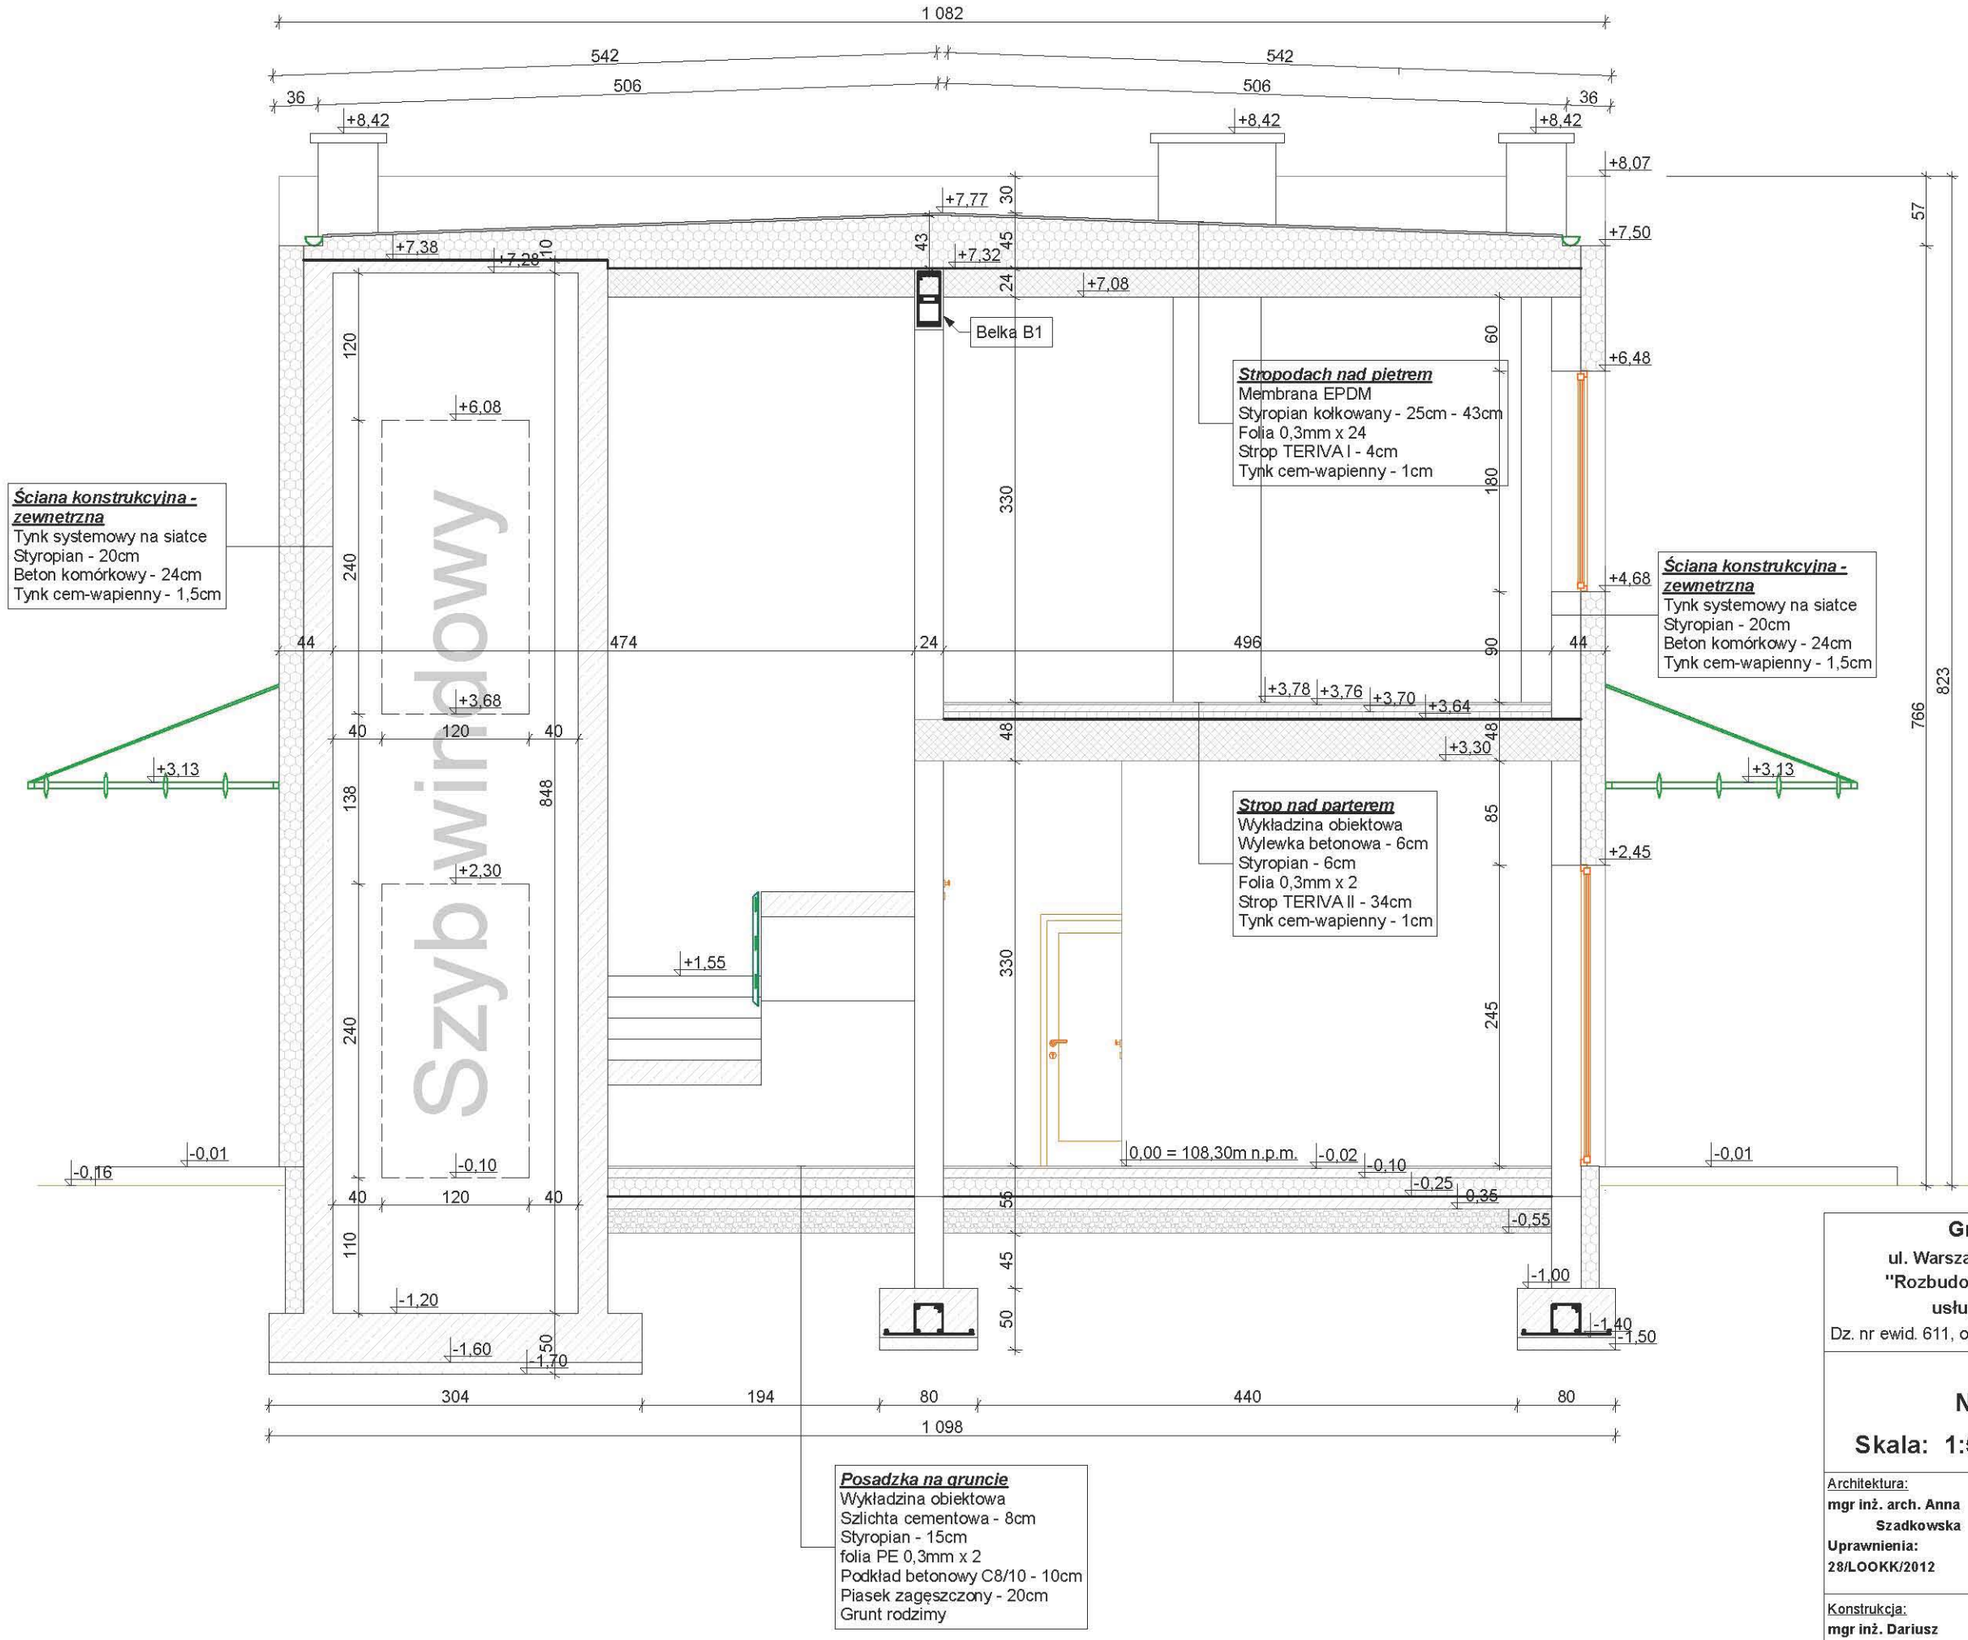

Gmina Baboszewo

ul. Warszawska 9a, 09-130 Baboszewo

"Rozbudowa i przebudowa budynku usługowo-mieszkalnego"

Dz. nr ewid. 611, obręb Baboszewo, gmina Baboszewo

Przekrój A-A

Nr rysunku: 12 A-5

Skala: 1:50 Data: 2019.09.21

Architektura: **mgr inż. arch. Anna Szadkowska** **Uprawnienia:** **28/LOOKK/2012**	Podpis:
Konstrukcja: **mgr inż. Dariusz Murawski** **Uprawnienia:** **MAZ/0900/PBKb/17**	Podpis: