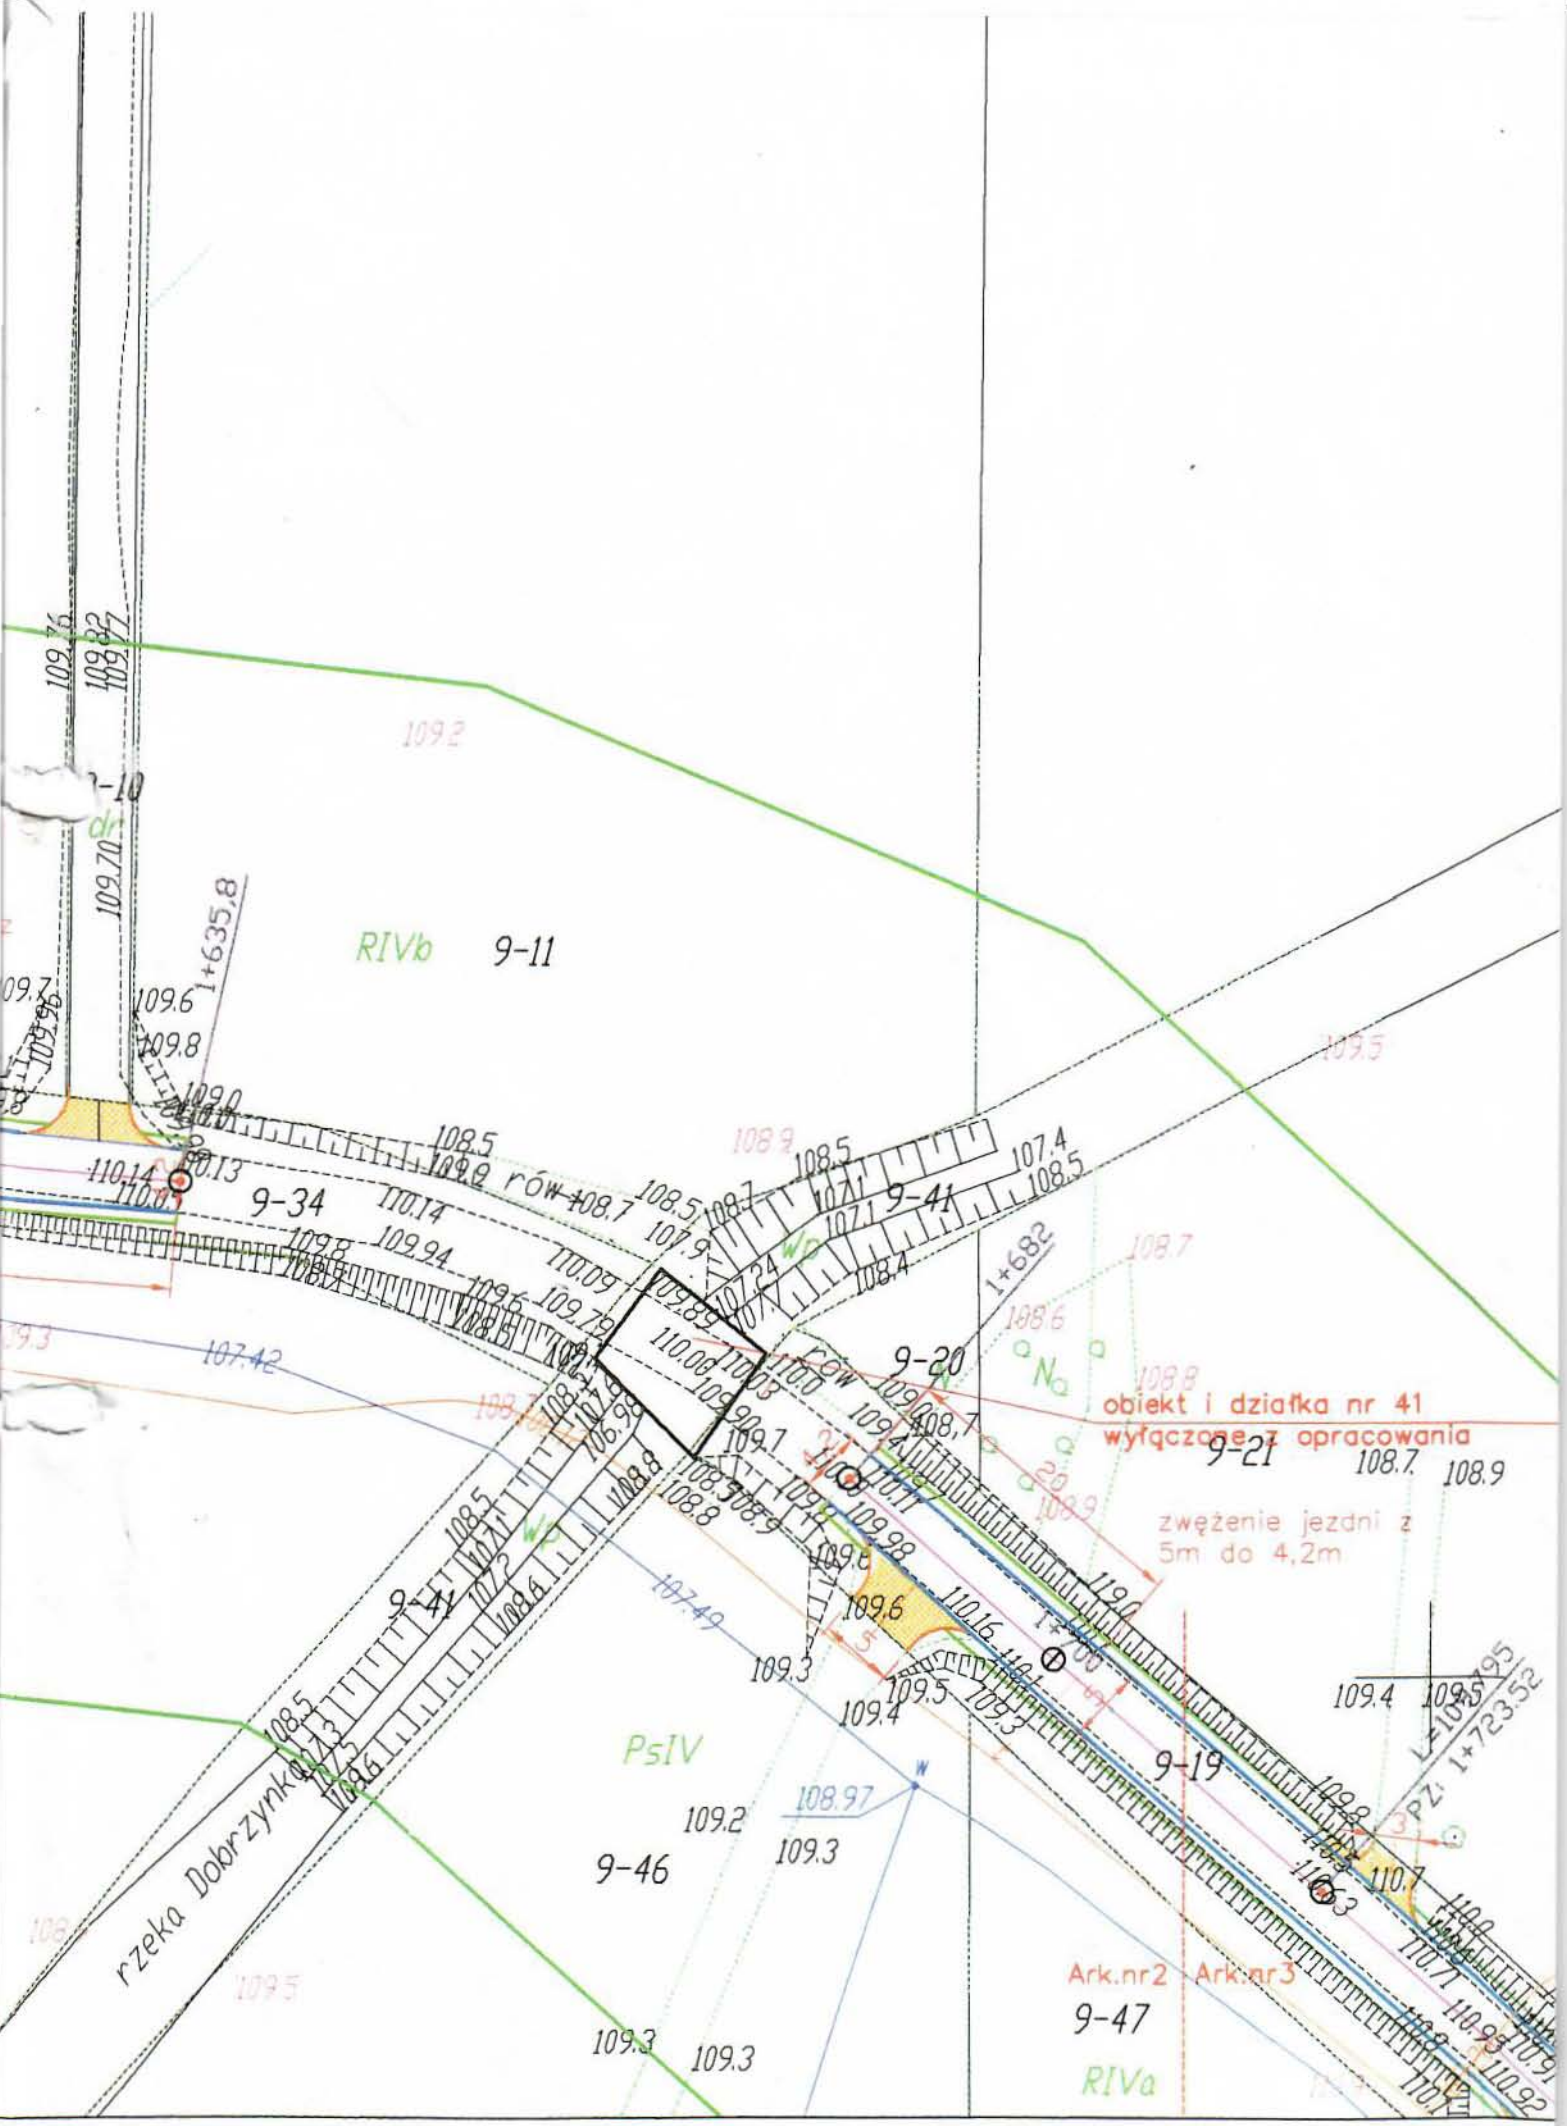
RIVb
9-11
9-34
9-41
9-20
9-21
9-19
9-46
9-47
PsIV
RIVa
rów
rzeka Dobrzynka
obiekt i działka nr 41
wyłączone z opracowania
zwężenie jezdni z
5m do 4,2m
Ark.nr2
Ark.nr3
1+635,8
1+682
1+723,52
PZ