


Ark 7.18.14/04.43

Obiekt: 0004 BABOSZEWO
Gmina: 12102 BABOSZEWO
Powiat: płoński
Woj.: mazowiecki

GG.6640.524.2017

INWENTARYZACJA GEODEZYJNA
ZBIORNIKA RETENCYJNEGO
WRAZ Z INFRASTRUKTURĄ
NA DZIAŁCE NR 278/2

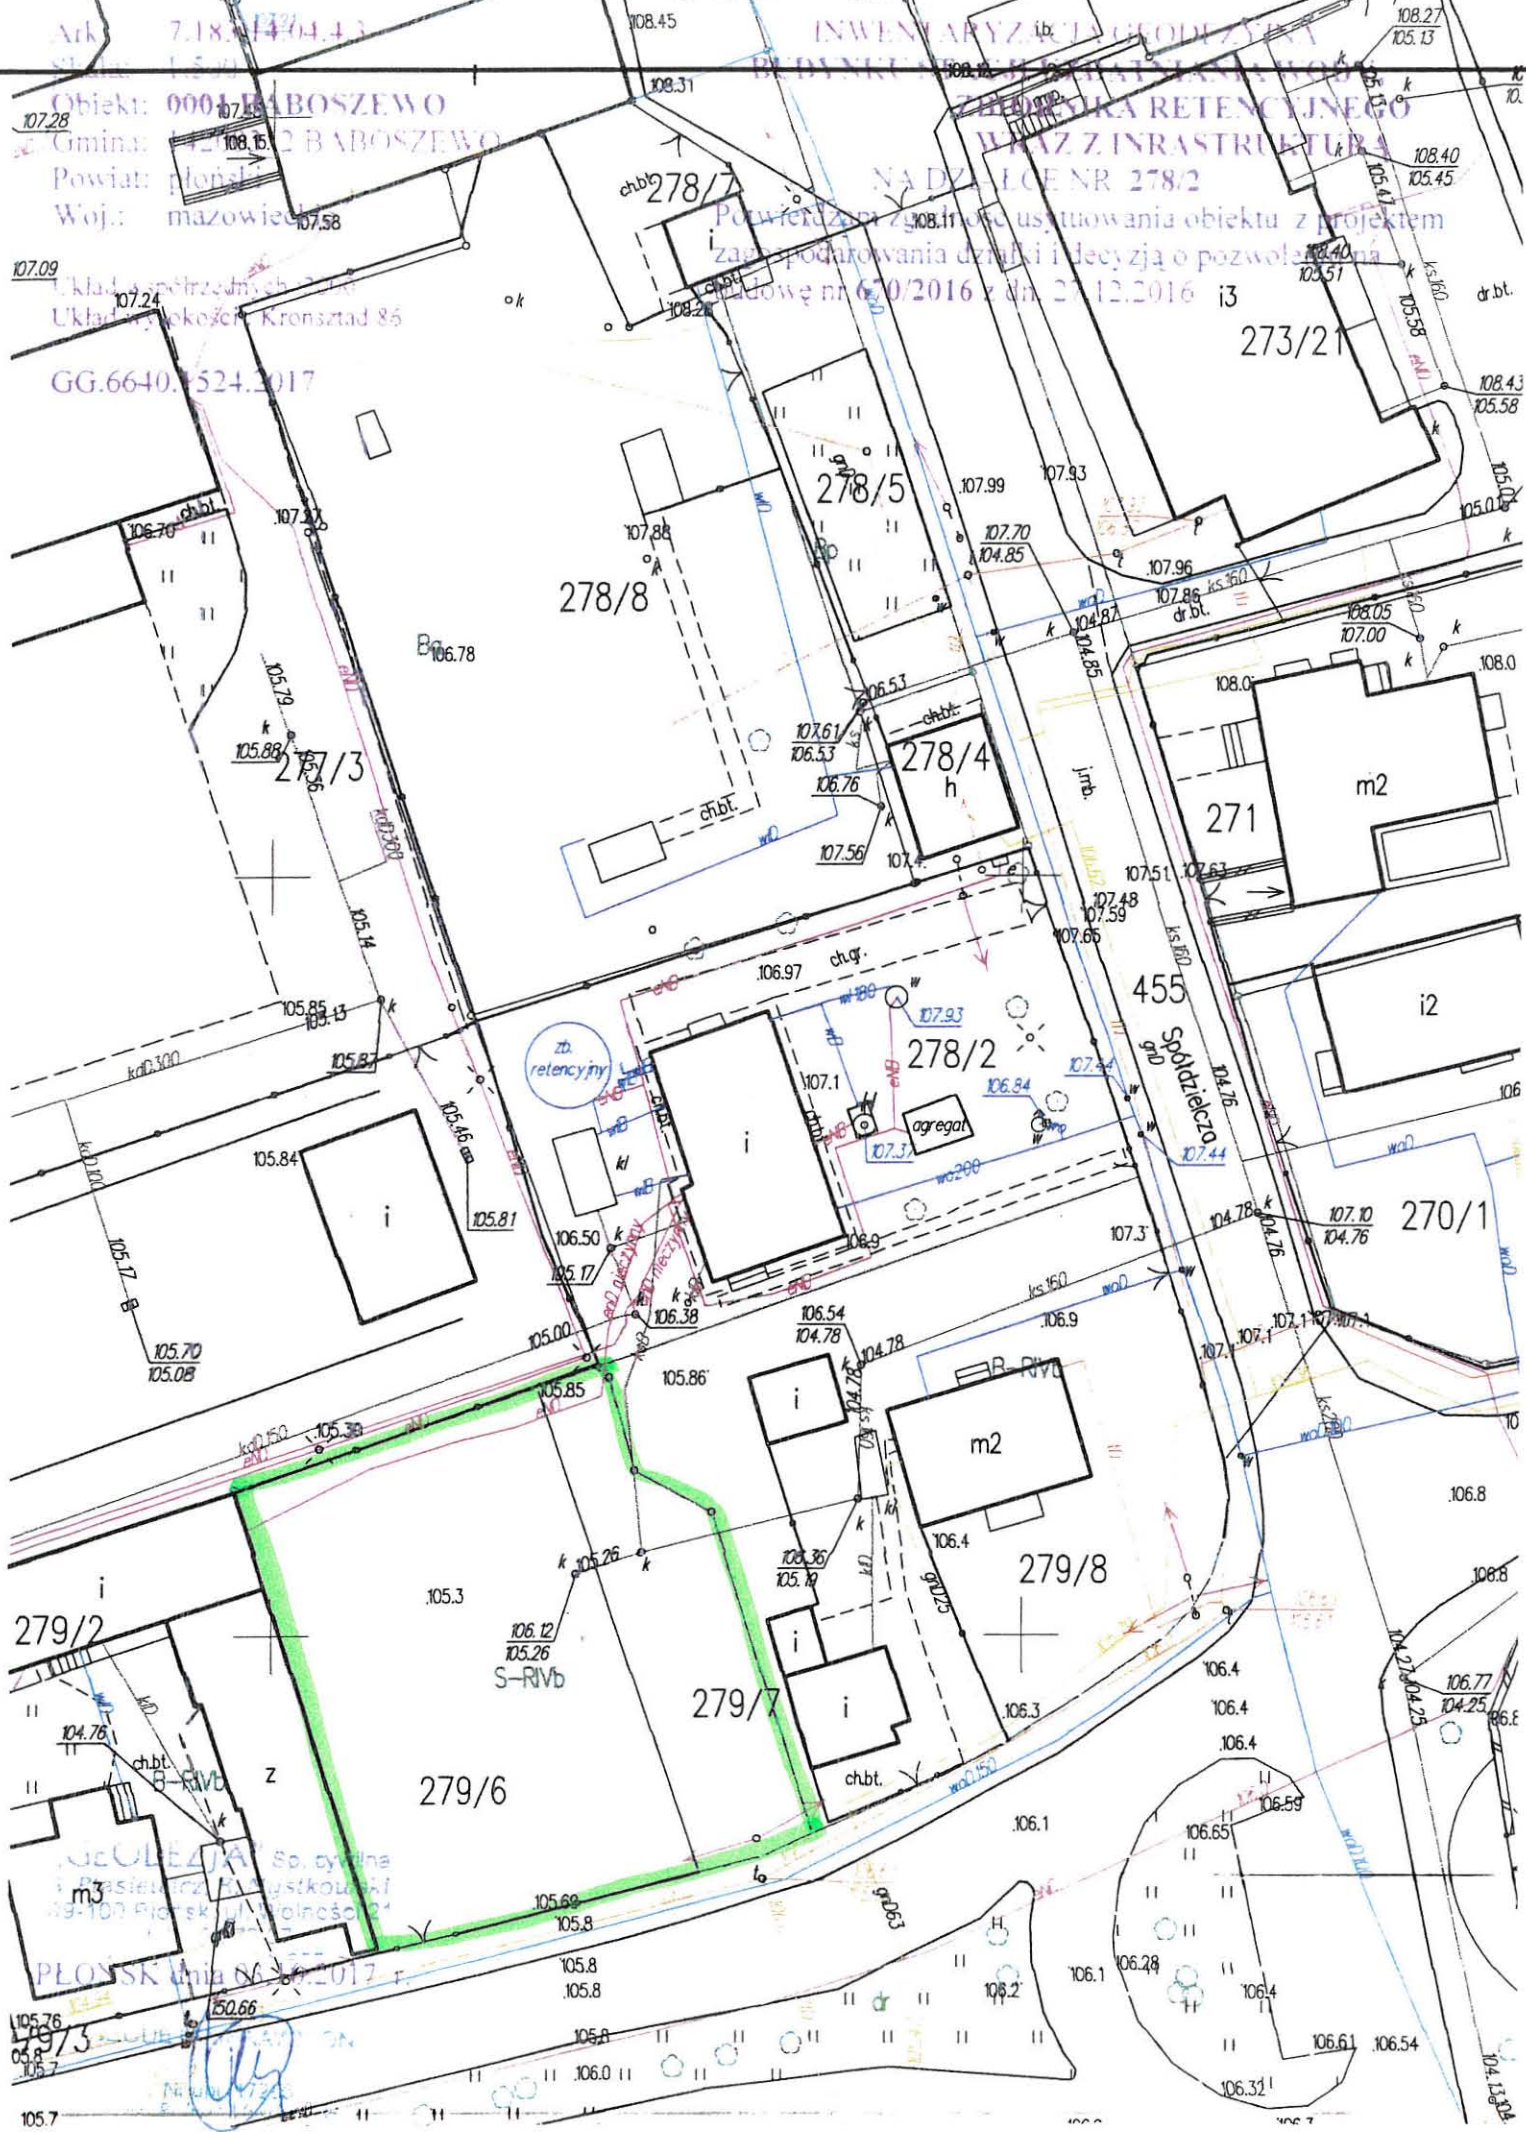


PŁOŃSK dnia 06.06.2017 r.

[Handwritten signature]