


Nr kancelaryjny: GG.6621.1.3251.2017

WYRYS Z MAPY EWIDENCYJNEJ

Nr jednostki rejestrowej: G.107

Skala 1:1000

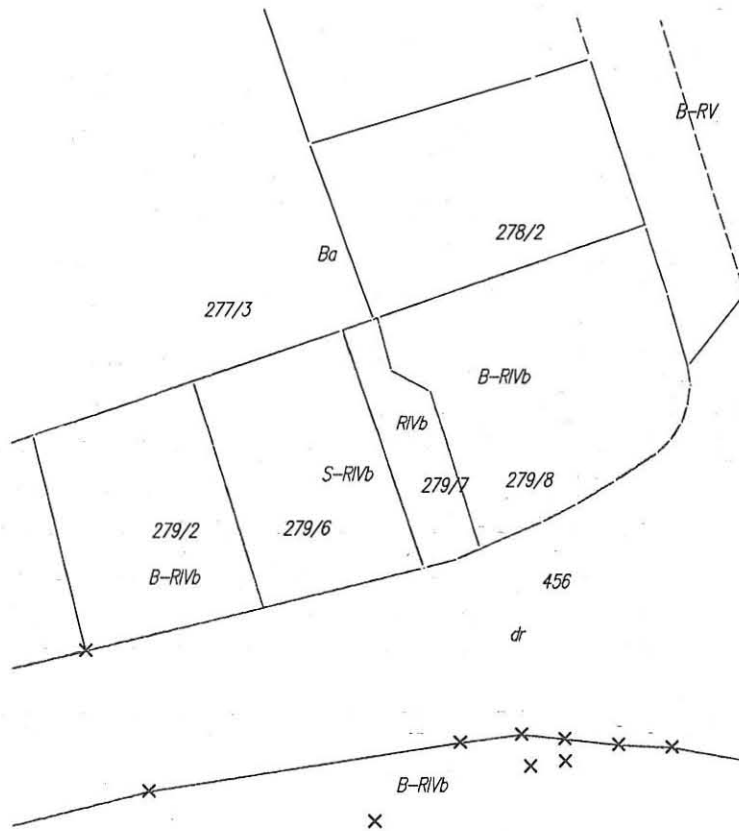

Punkty załamania granic oznaczone symbolem X nie spełniają wymogów dokładnościowych przewidzianych w rozporządzeniu Ministra Rozwoju Regionalnego i Budownictwa z dnia 29 marca 2001 r. w sprawie ewidencji gruntów i budynków lub obowiązujących standardów technicznych.

Dokument niniejszy jest przeznaczony do dokonania wpisu w księdze wieczystej

Sporządził: Bogdan Chrzanowski
dnia: 20.09.2017 r.



Pieczęć urzędowa organu

Z up. STAROSTY
mgr inż. Artur Ceglowski
20.09.2017 r.
(imię i nazwisko osoby reprezentującej organ)
i Gospodarki Nieruchomościami